



Vermessungs- und Katasterverwaltung Niedersachsen


Gemeinde: Bruchhausen-Vilsen, Flecken
Gemarkung: Berxen
Flur: 17 Flurstück: 29/1

Liegenschaftskarte 1:1000 Standardpräsentation

Erstellt am 24.07.2025
Aktualität der Daten 19.07.2025

N = 5854035

E = 32497662

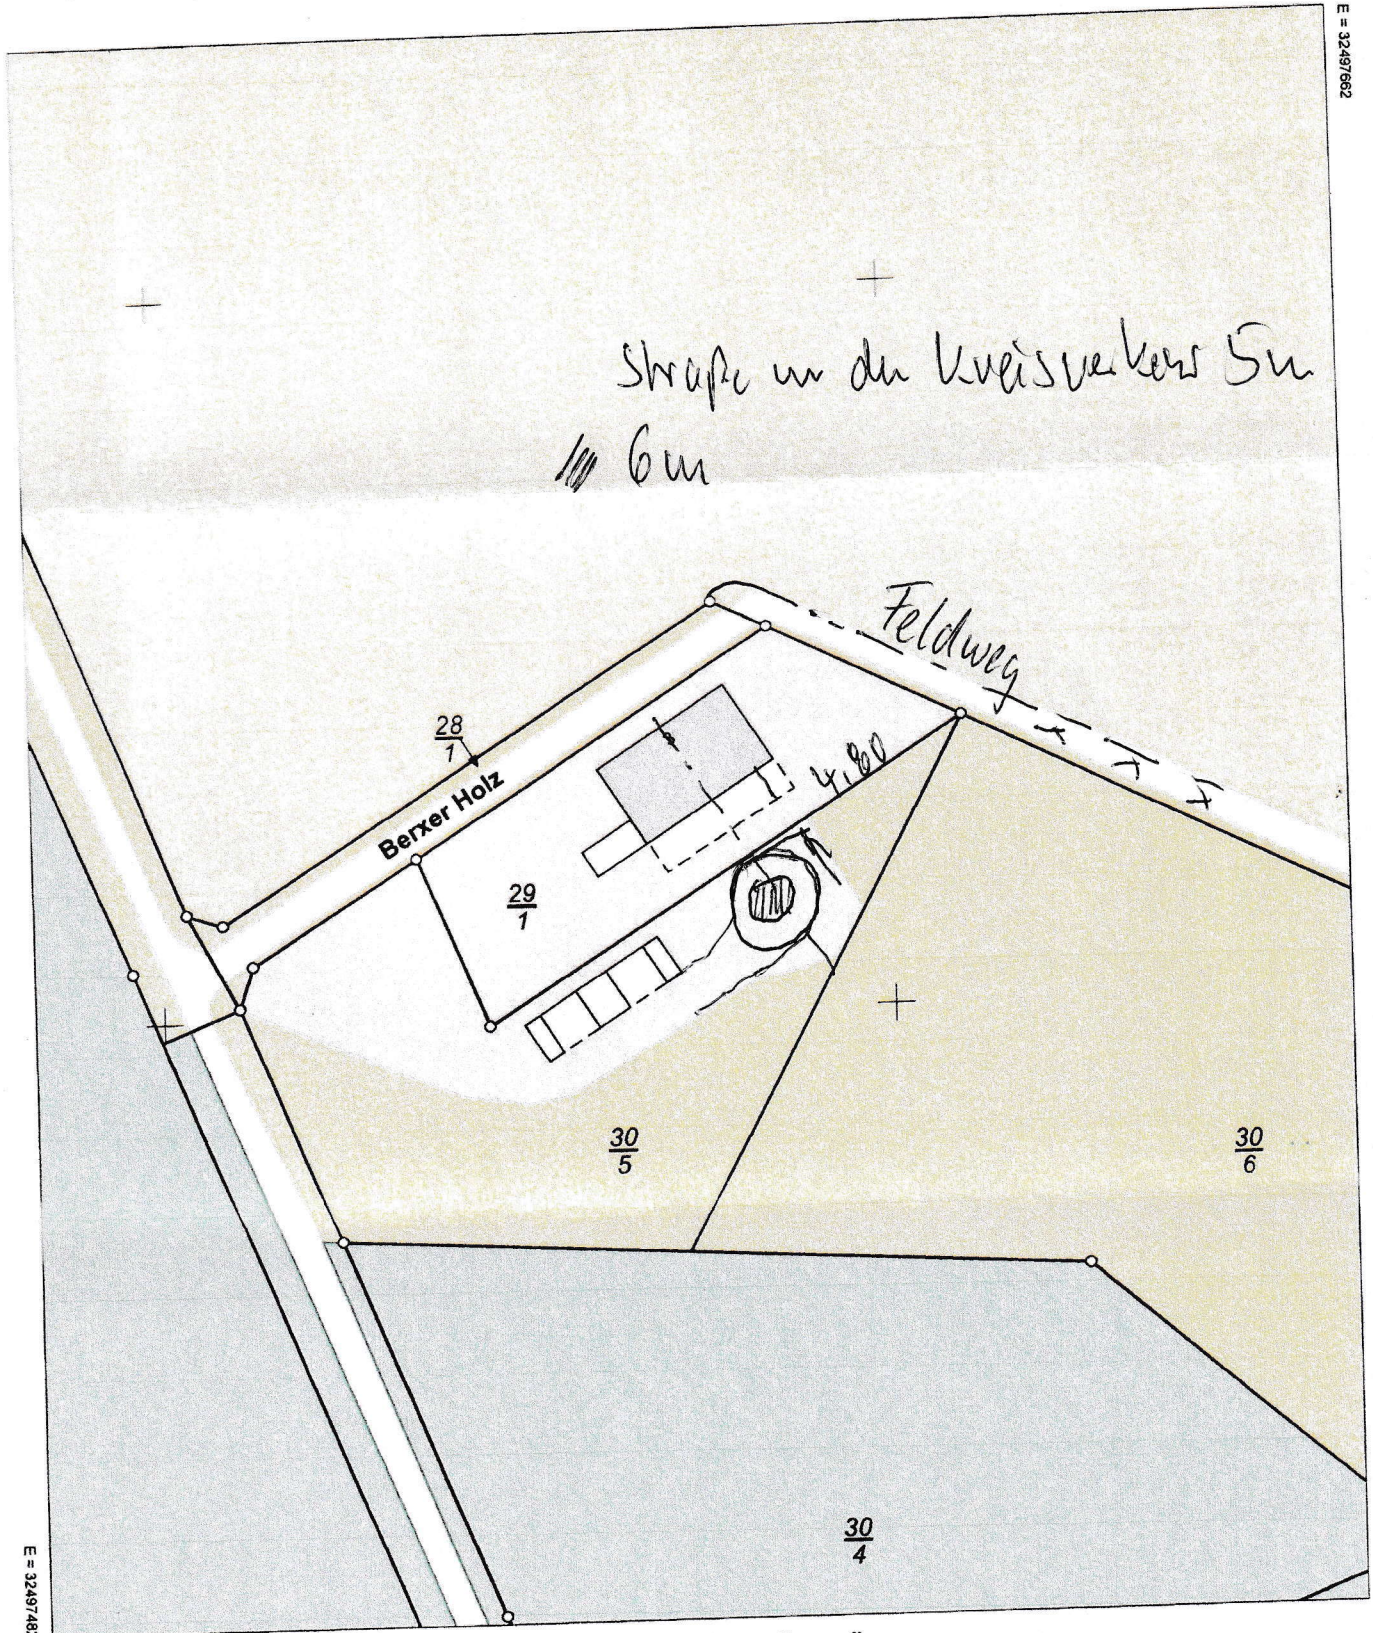

E = 32497482

N = 5853815

Maßstab 1:1000

0 10 20 30 Meter

Verantwortlich für den Inhalt:

Landesamt für Geoinformation und Landesvermessung Niedersachsen
Regionaldirektion Sulingen-Verden - Katasteramt Syke -
Schloßweide 37
28857 Syke

Bereitgestellt durch:

Landesamt für Geoinformation und Landesvermessung Niedersachsen
- Katasteramt Syke -
Schloßweide 37
28857 Syke

Zeichen: 049-V7-00136/2025

Bei einer Verwertung für nichteigene oder wirtschaftliche Zwecke oder einer öffentlichen Wiedergabe sind die Allgemeinen Geschäfts- und Nutzungsbedingungen (AGNB) zu beachten; ggf. sind erforderliche Nutzungsrechte über einen zusätzlich mit der für den Inhalt verantwortlichen Behörde abzuschließenden Nutzungsvertrag zu erwerben.